




DISTRIBUTION ÉLECTRIQUE

# Grande Halle

DISTRIBUTION ÉLECTRIQUE GRANDE HALLE  
 – INTÉRIEURE **MEZZANINE SUD**

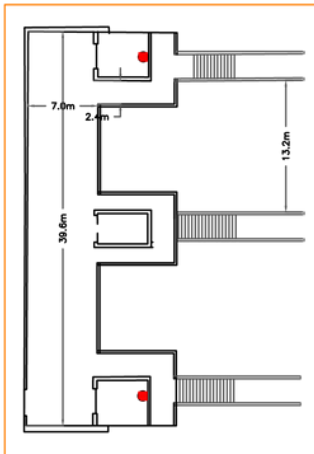

étage mezzanine

Distribution électrique **Ouest**

Distribution électrique **Est**

1 coffret TDP09  
 1 prise P17 32A Tetra

1 coffret TDP04  
 1 prise P17 32A Tetra


DISTRIBUTION ÉLECTRIQUE GRANDE HALLE – EXTÉRIEURE  
**PARVIS EXTÉRIEUR SUD OUEST**

Distribution électrique **Ouest**

Distribution électrique **Est**

1 prise P17 32A Tetra  
 1 coffret extérieur

# Grande Halle

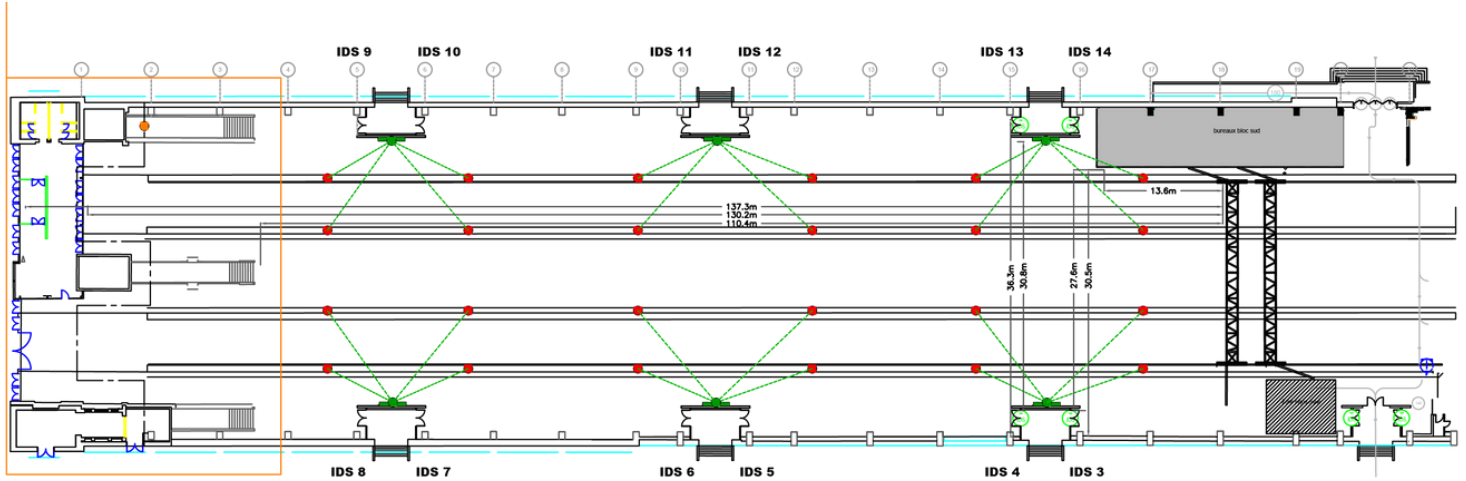

-  armoire électrique
-  Prise P17 32A tetra
-  Prise Orange

## DISTRIBUTION ÉLECTRIQUE GRANDE HALLE – INTÉRIEURE REZ DE CHAUSSÉE

Distribution électrique <b>Ouest</b>	Distribution électrique <b>Est</b>
<p><b>IDS13/14</b> Armoire TDP06 INS80 7 canalis 25A 4 prises P17 32A Tetra</p>	<p><b>IDS03/04</b> Armoire TDP02 INS80 6 canalis 25A 4 prises P17 32A Tetra</p>
<p><b>IDS11/12</b> Armoire TDP07 INS80 7 canalis 25A 4 prises P17 32A Tetra</p>	<p><b>IDS05/06</b> Armoire TDP03 INS80 7 canalis 25A 4 prises P17 32A Tetra</p>
<p><b>IDS09/10</b> Armoire TDP08 INS80 4 canalis 25A 4 prises P17 32A Tetra</p>	<p><b>IDS07/08</b> Armoire TDP04 INS80 4 canalis 25A 4 prises P17 32A Tetra</p>